単 線 結 線 図

別図：第２

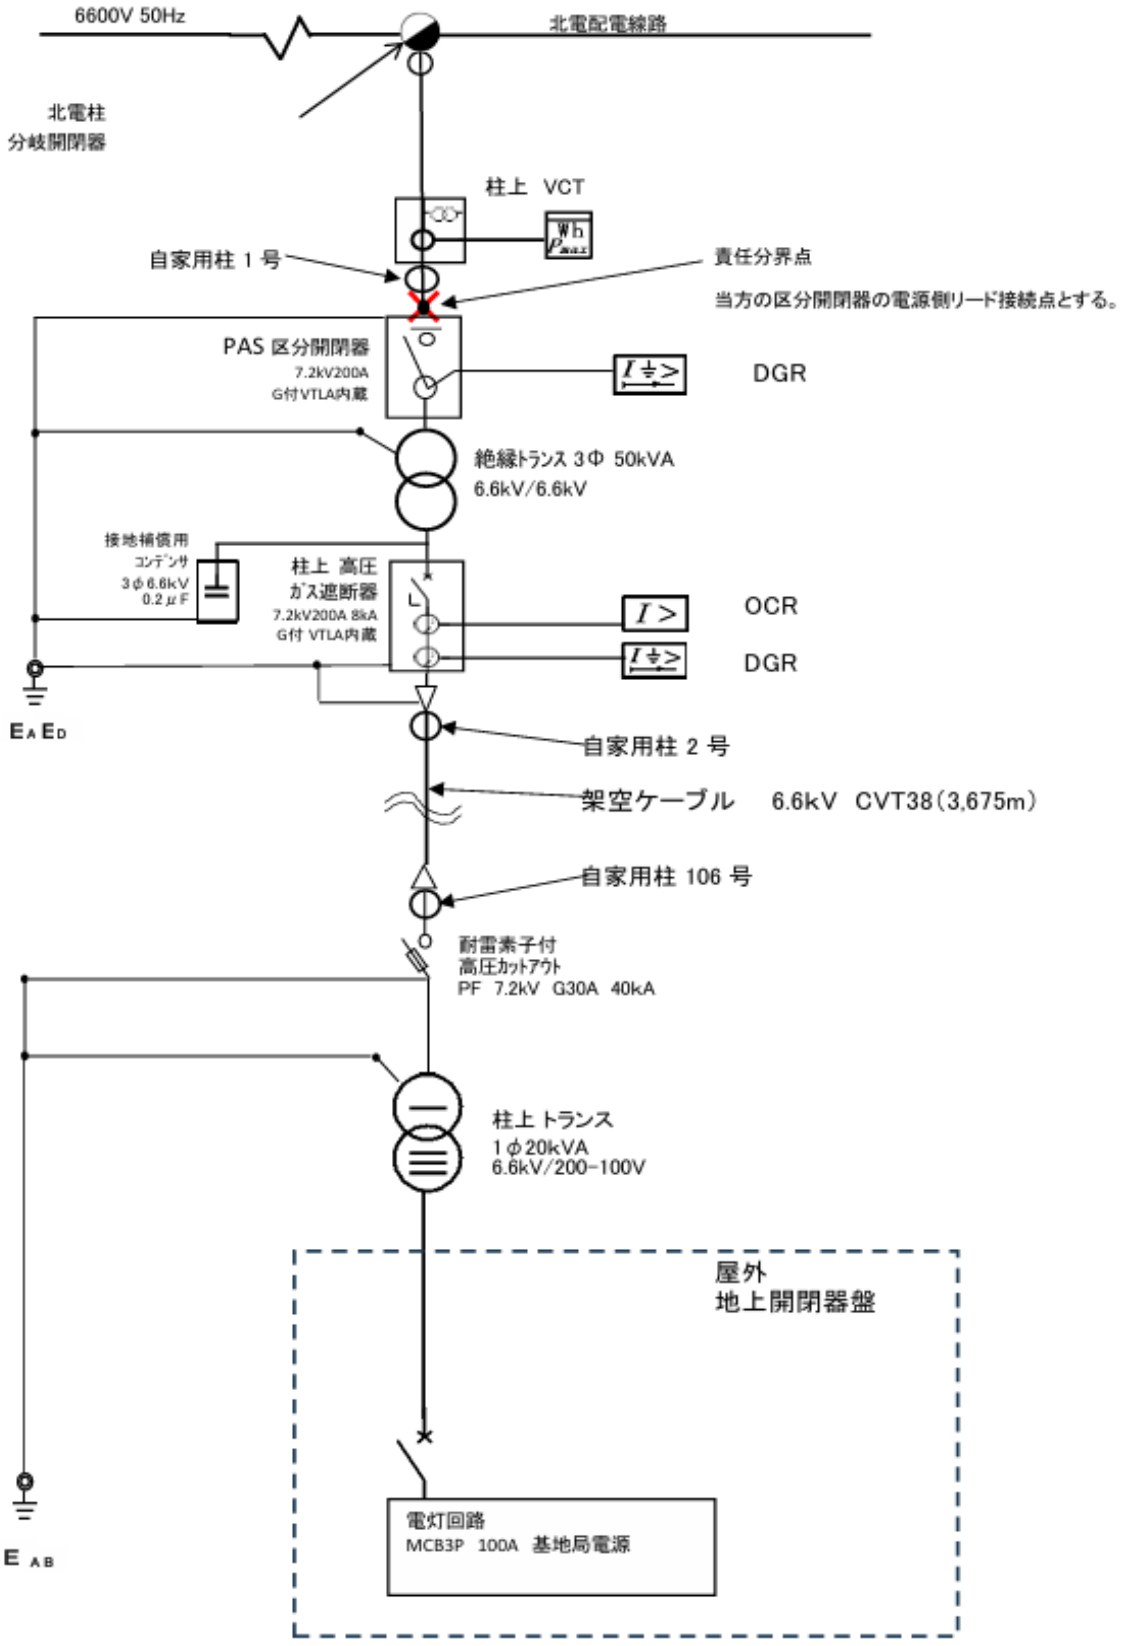
6600V 50Hz
北電配電線路
北電柱
分岐開閉器
柱上 VCT
Wh
自家用柱 1 号
責任分界点
当方の区分開閉器の電源側リード接続点とする。
PAS 区分開閉器
7.2kV200A
G付VTLA内蔵
I≒>
DGR
絶縁ﾄﾗﾝｽ 3Φ 50kVA
6.6kV/6.6kV
接地補償用
ｺﾝﾃﾞﾝｻ
3φ6.6kV
0.2μF
柱上 高圧
ｶﾞｽ遮断器
7.2kV200A 8kA
G付 VTLA内蔵
I >
OCR
I≒>
DGR
EA ED
自家用柱 2 号
架空ケーブル 6.6kV CVT38（3,675m）
自家用柱 106 号
耐雷素子付
高圧ｶｯﾄｱｳﾄ
PF 7.2kV G30A 40kA
柱上 トランス
1φ20kVA
6.6kV/200-100V
屋外
地上開閉器盤
電灯回路
MCB3P 100A 基地局電源
E AB